


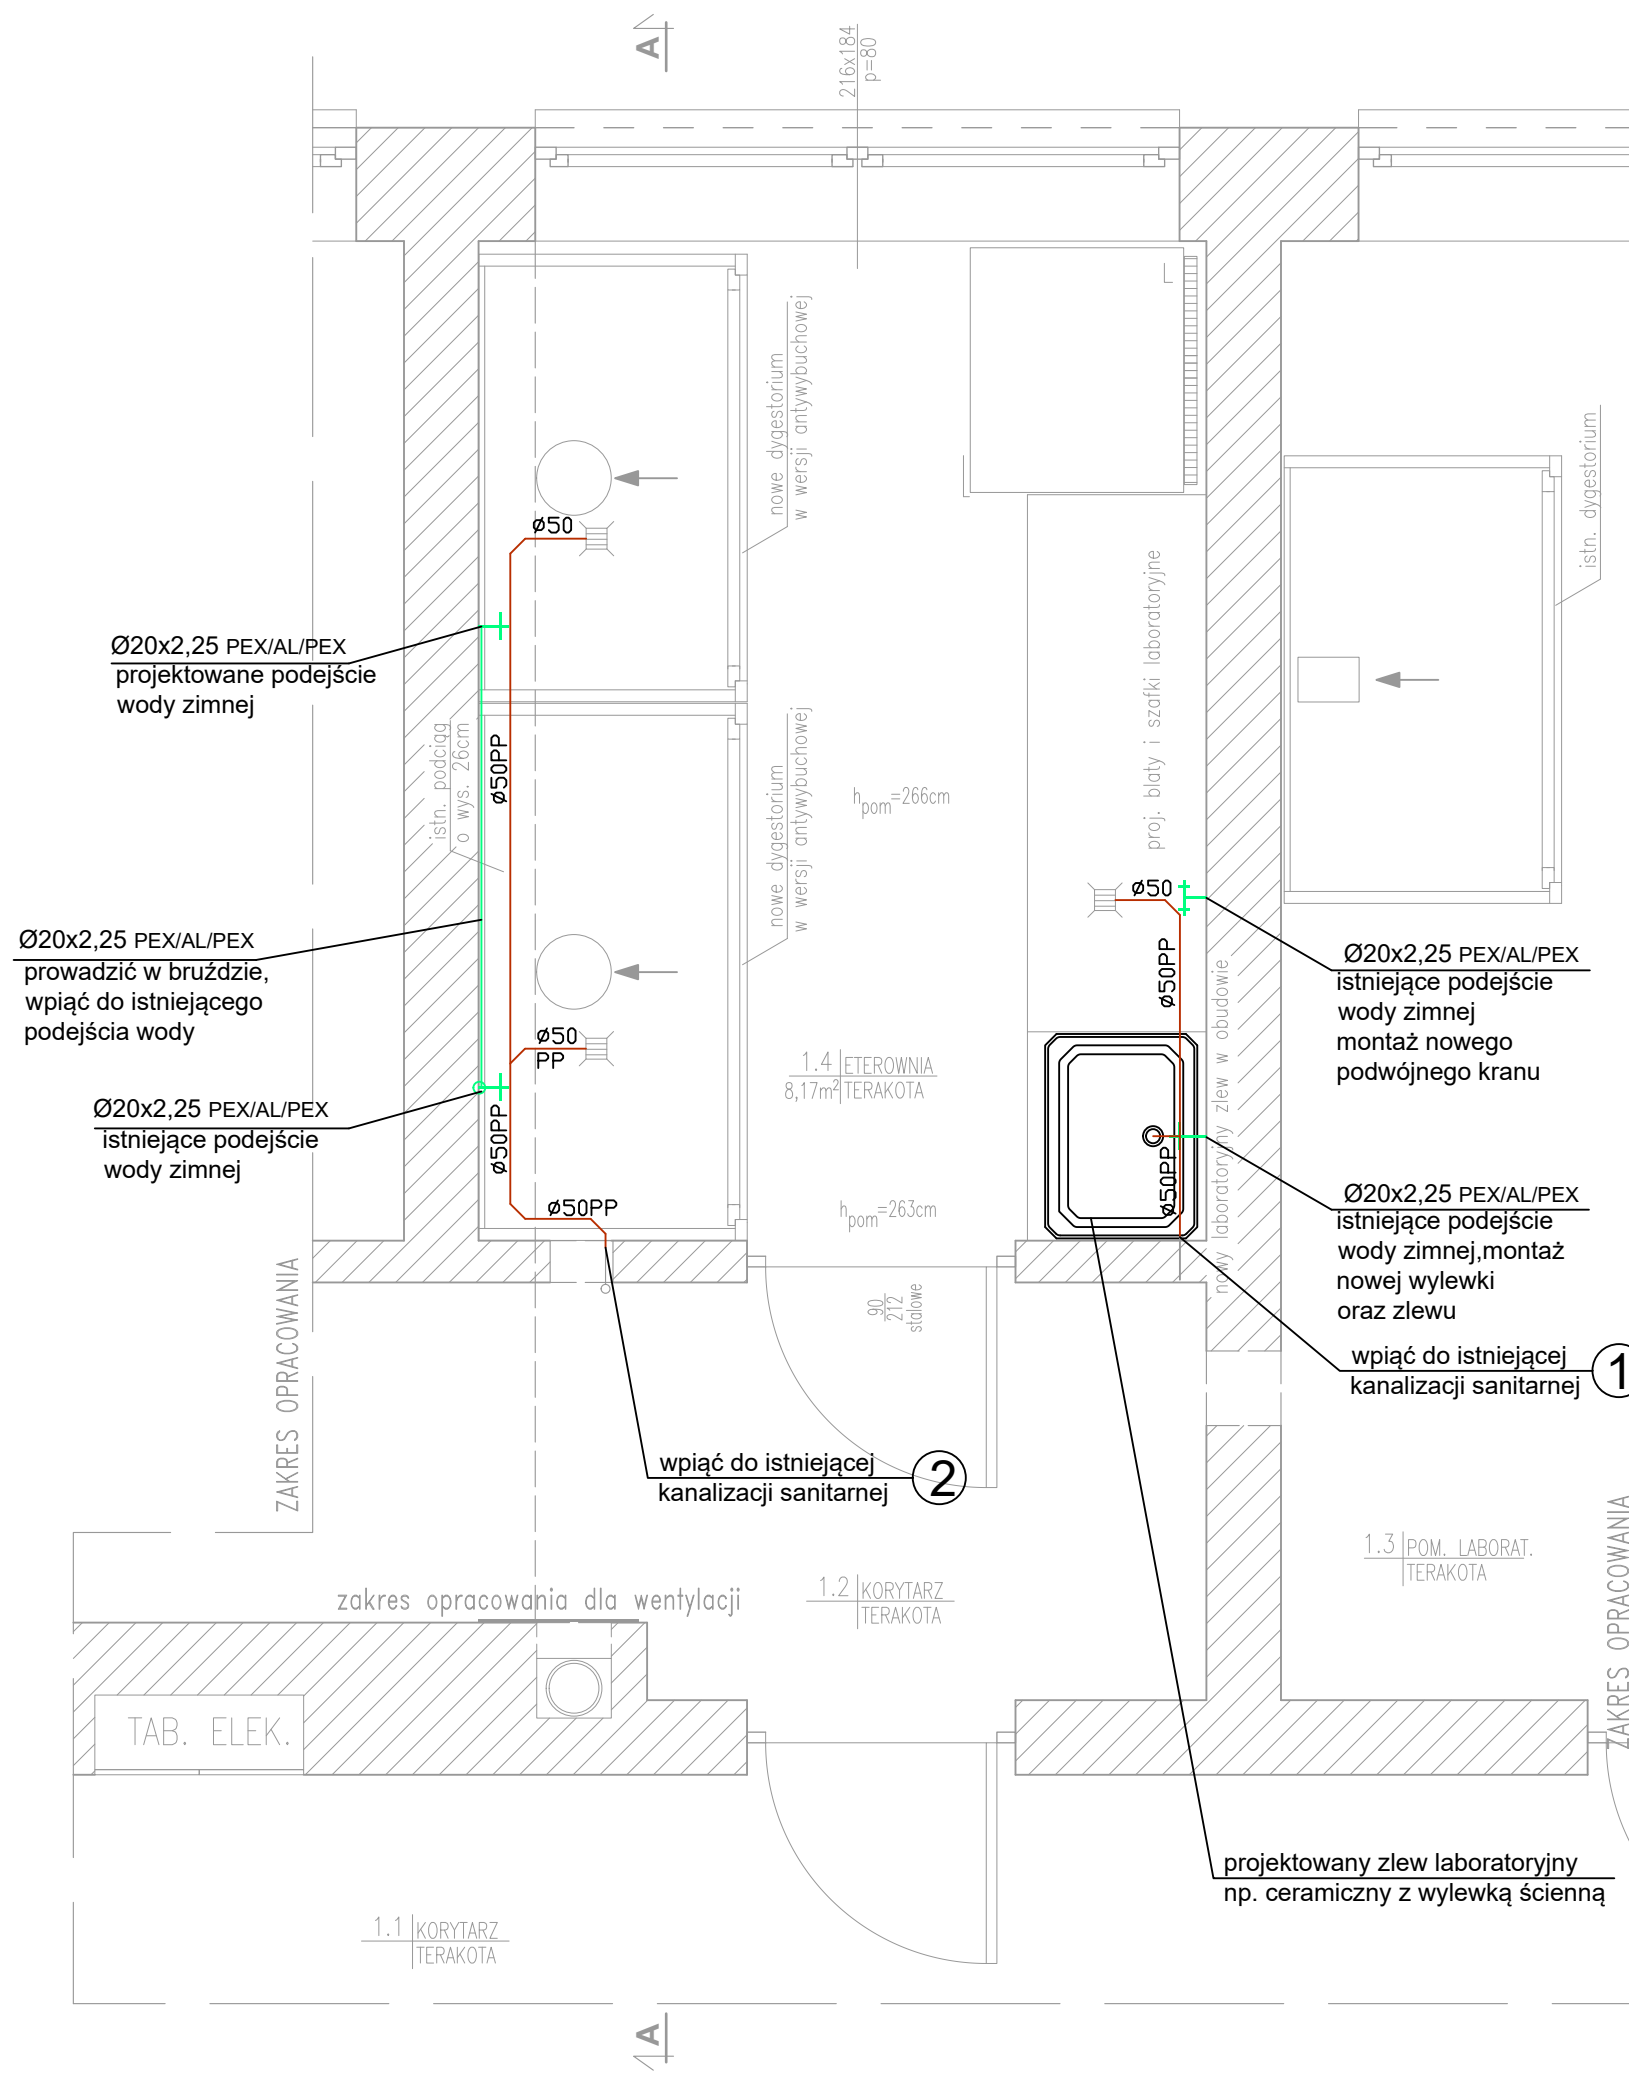

RZUT

Oznaczenia:

- Kanalizacja sanitarna
- Woda zimna

Uwagi:

Podjęcia kanalizacji sanitarnej do nowo projektowanych urządzeń należy odpowiednio dostosować. Podjęcia wody zimnej do nowo projektowanych urządzeń należy odpowiednio dostosować. Likwidowane podejścia wody zimnej należy zaślepić.

BIURO PROJEKTÓW I USŁUG BUDOWLANYCH "MWB" 25-385 KIELCE, ul. PROSTA 284C, tel. 606 998 217, mail: monikawbe@interia.pl			
Inwestor: Urząd Ochrony Konkurencji i Konsumentów z siedzibą przy pl. Powstańców Warszawy 1, 00-950 Warszawa			
TEMAT: Roboty budowlane związane z wymianą dwóch dygestoriów na nowe w wersji antywybuchowej j wraz z podłączeniem ich do istniejącej instalacji elektrycznej, wentylacyjnej i wod.-kan. UOKiK Laboratorium Kontrolno - Analityczne ul. Sienkiewicza 76, 25-950 Kielce, dz. nr ew. 136/1, 136/2, 136/3, 136/4, 136/5 obręb 0016 Kielce			
PRZEDMIOT RYS.: RZUT - INSTALACJA WEWNĘTRZNA WOD-KAN	STADIUM: PROJEKT BUDOWLANY	BRANŻA: SANITARNA	Data: 07.2018
Projektował: mgr inż. Marta Górską	Nr uprawnień: KL-130/2002	Podpis:	Skala: 1:25
			Nr rys.: 1