



PLAN SYTUACYJNY
działki nr ewid. 136/1,
136/2, 136/3, 136/4, 136,5
obręb 0016 Kielce
Skala 1:500

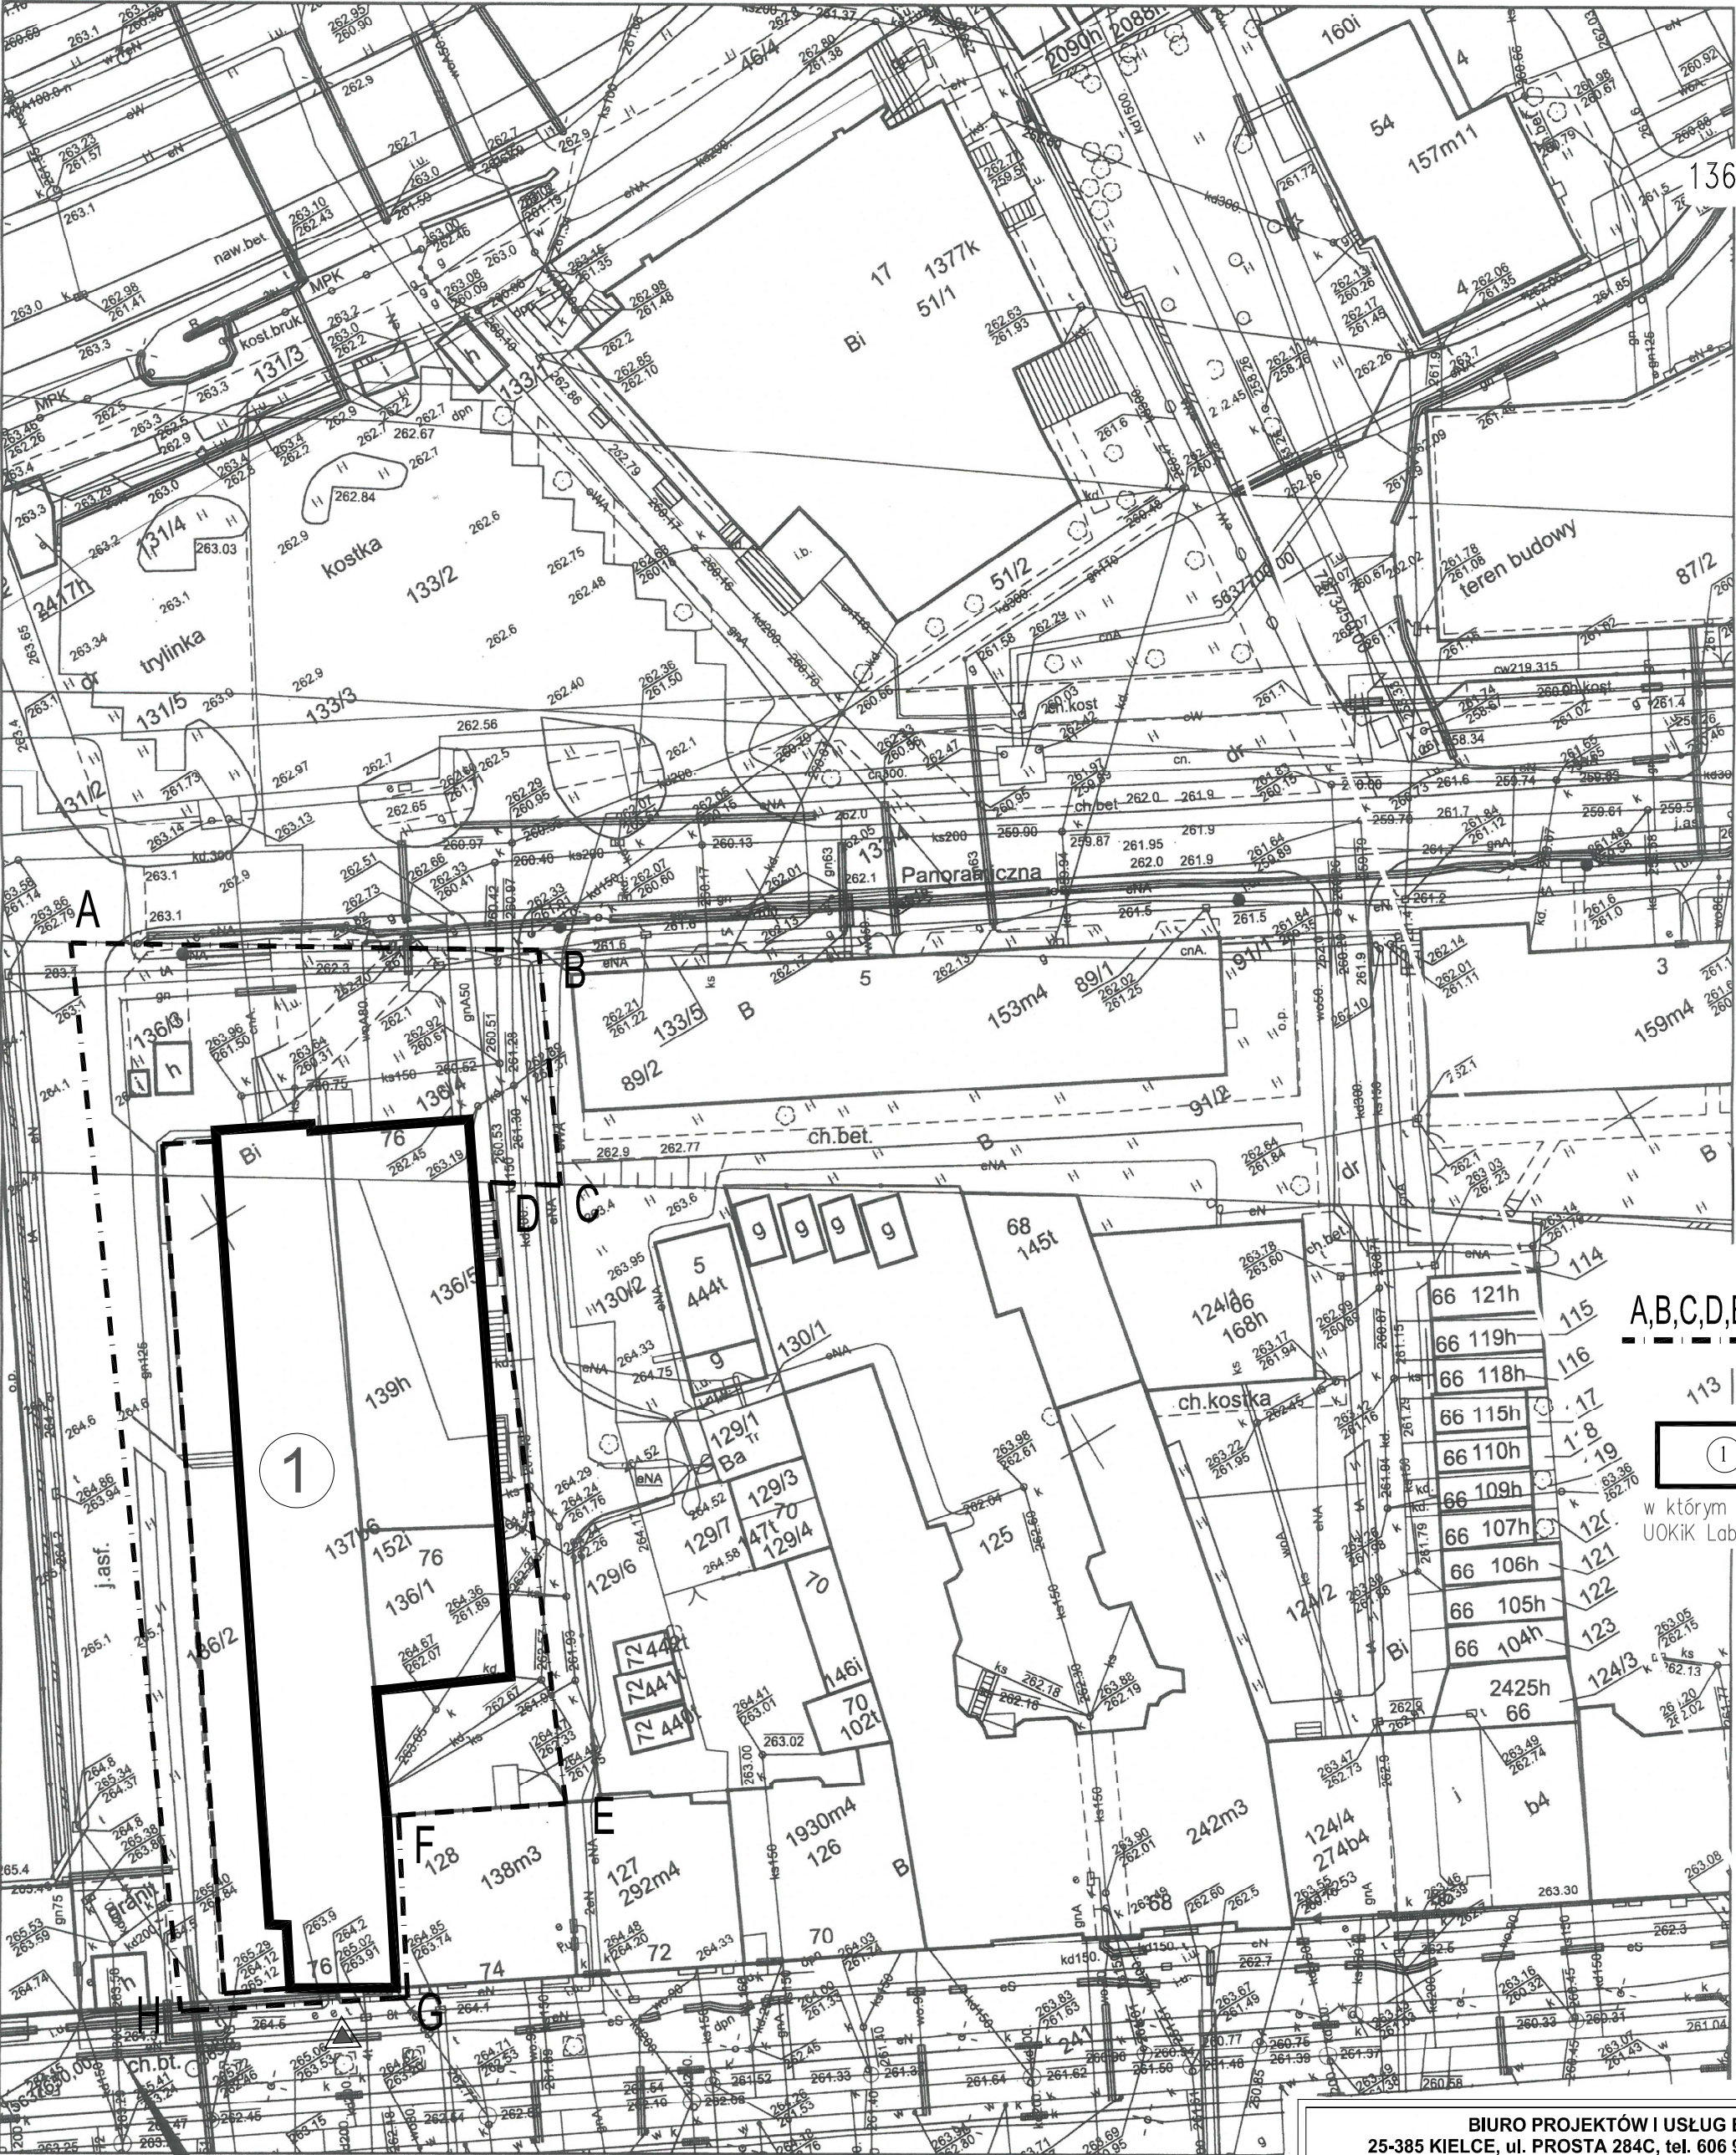

Legenda

A,B,C,D,E,F,G,H,A – GRANICA TERENU
OBJĘTEGO OPRACOWANIEM

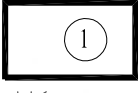

ISTN. BUDYNEK,
UL. SIENKIEWICZA 76 W KIELCACH,
w którym na II piętrze znajdują się pomieszczenia
UOKiK Laboratorium Kontrolno – Analitycznego



GŁÓWNE WEJŚCIE DO BUDYNKU

Poświadczą się zgodność niniejszej kopii z treścią materiału państwowego zasobu geodezyjnego i kartograficznego	
Organ prowadzący państwowy zasób geodezyjny i kartograficzny	PREZYDENT MIASTA KIELCE
Nazwa materiału zasobu	MAPA ZASADNICZA
Identyfikator ewidencyjny materiału zasobu	P.2661.2009.1948
Data wykonania kopii	07.12.2017
Imię, nazwisko i podpis osoby reprezentującej organ	<i>up. PREZYDENTA MIASTA</i> <i>mż. Katarzyna Głowacka</i> PODSEKTOR

Wniosek: GNG.VI.6642.3667 .2017
z dnia: 06.12.2017
Katarzyna Głowacka
(osoba tworząca wydruk)

BIURO PROJEKTÓW I USŁUG BUDOWLANYCH "MWB" 25-385 KIELCE, ul. PROSTA 284C, tel. 606 998 217, mail: monikawbe@interia.pl			
Inwestor:	Urząd Ochrony Konkurencji i Konsumentów z siedzibą przy pl. Powstańców Warszawy 1, 00-950 Warszawa		
TEMAT:	Roboty budowlane związane z wymianą dwóch dygestoriów na nowe w wersji antywybuchowej wraz z podłączeniem ich do istniejącej instalacji elektrycznej, wentylacyjnej i wod.-kan. UOKiK Laboratorium Kontrolno - Analityczne ul. Sienkiewicza 76, 25-950 Kielce, dz. nr ew. 136/1, 136/2, 136/3, 136/4, 136/5 obręb 0016 Kielce		
PRZEDMIOT RYS.:	PLAN SYTUACYJNY	STADIUM: PROJEKT BUDOWLANY	BRANŻA: INWENTARYZACJA
Opracował:	mgr inż. Monika Walczyk-Bera	Nr uprawnień:	Podpis:
		SWK/0094/PWOK/07	Data: 07.2018
			Skala: 1:500
			Nr rys.: 1