


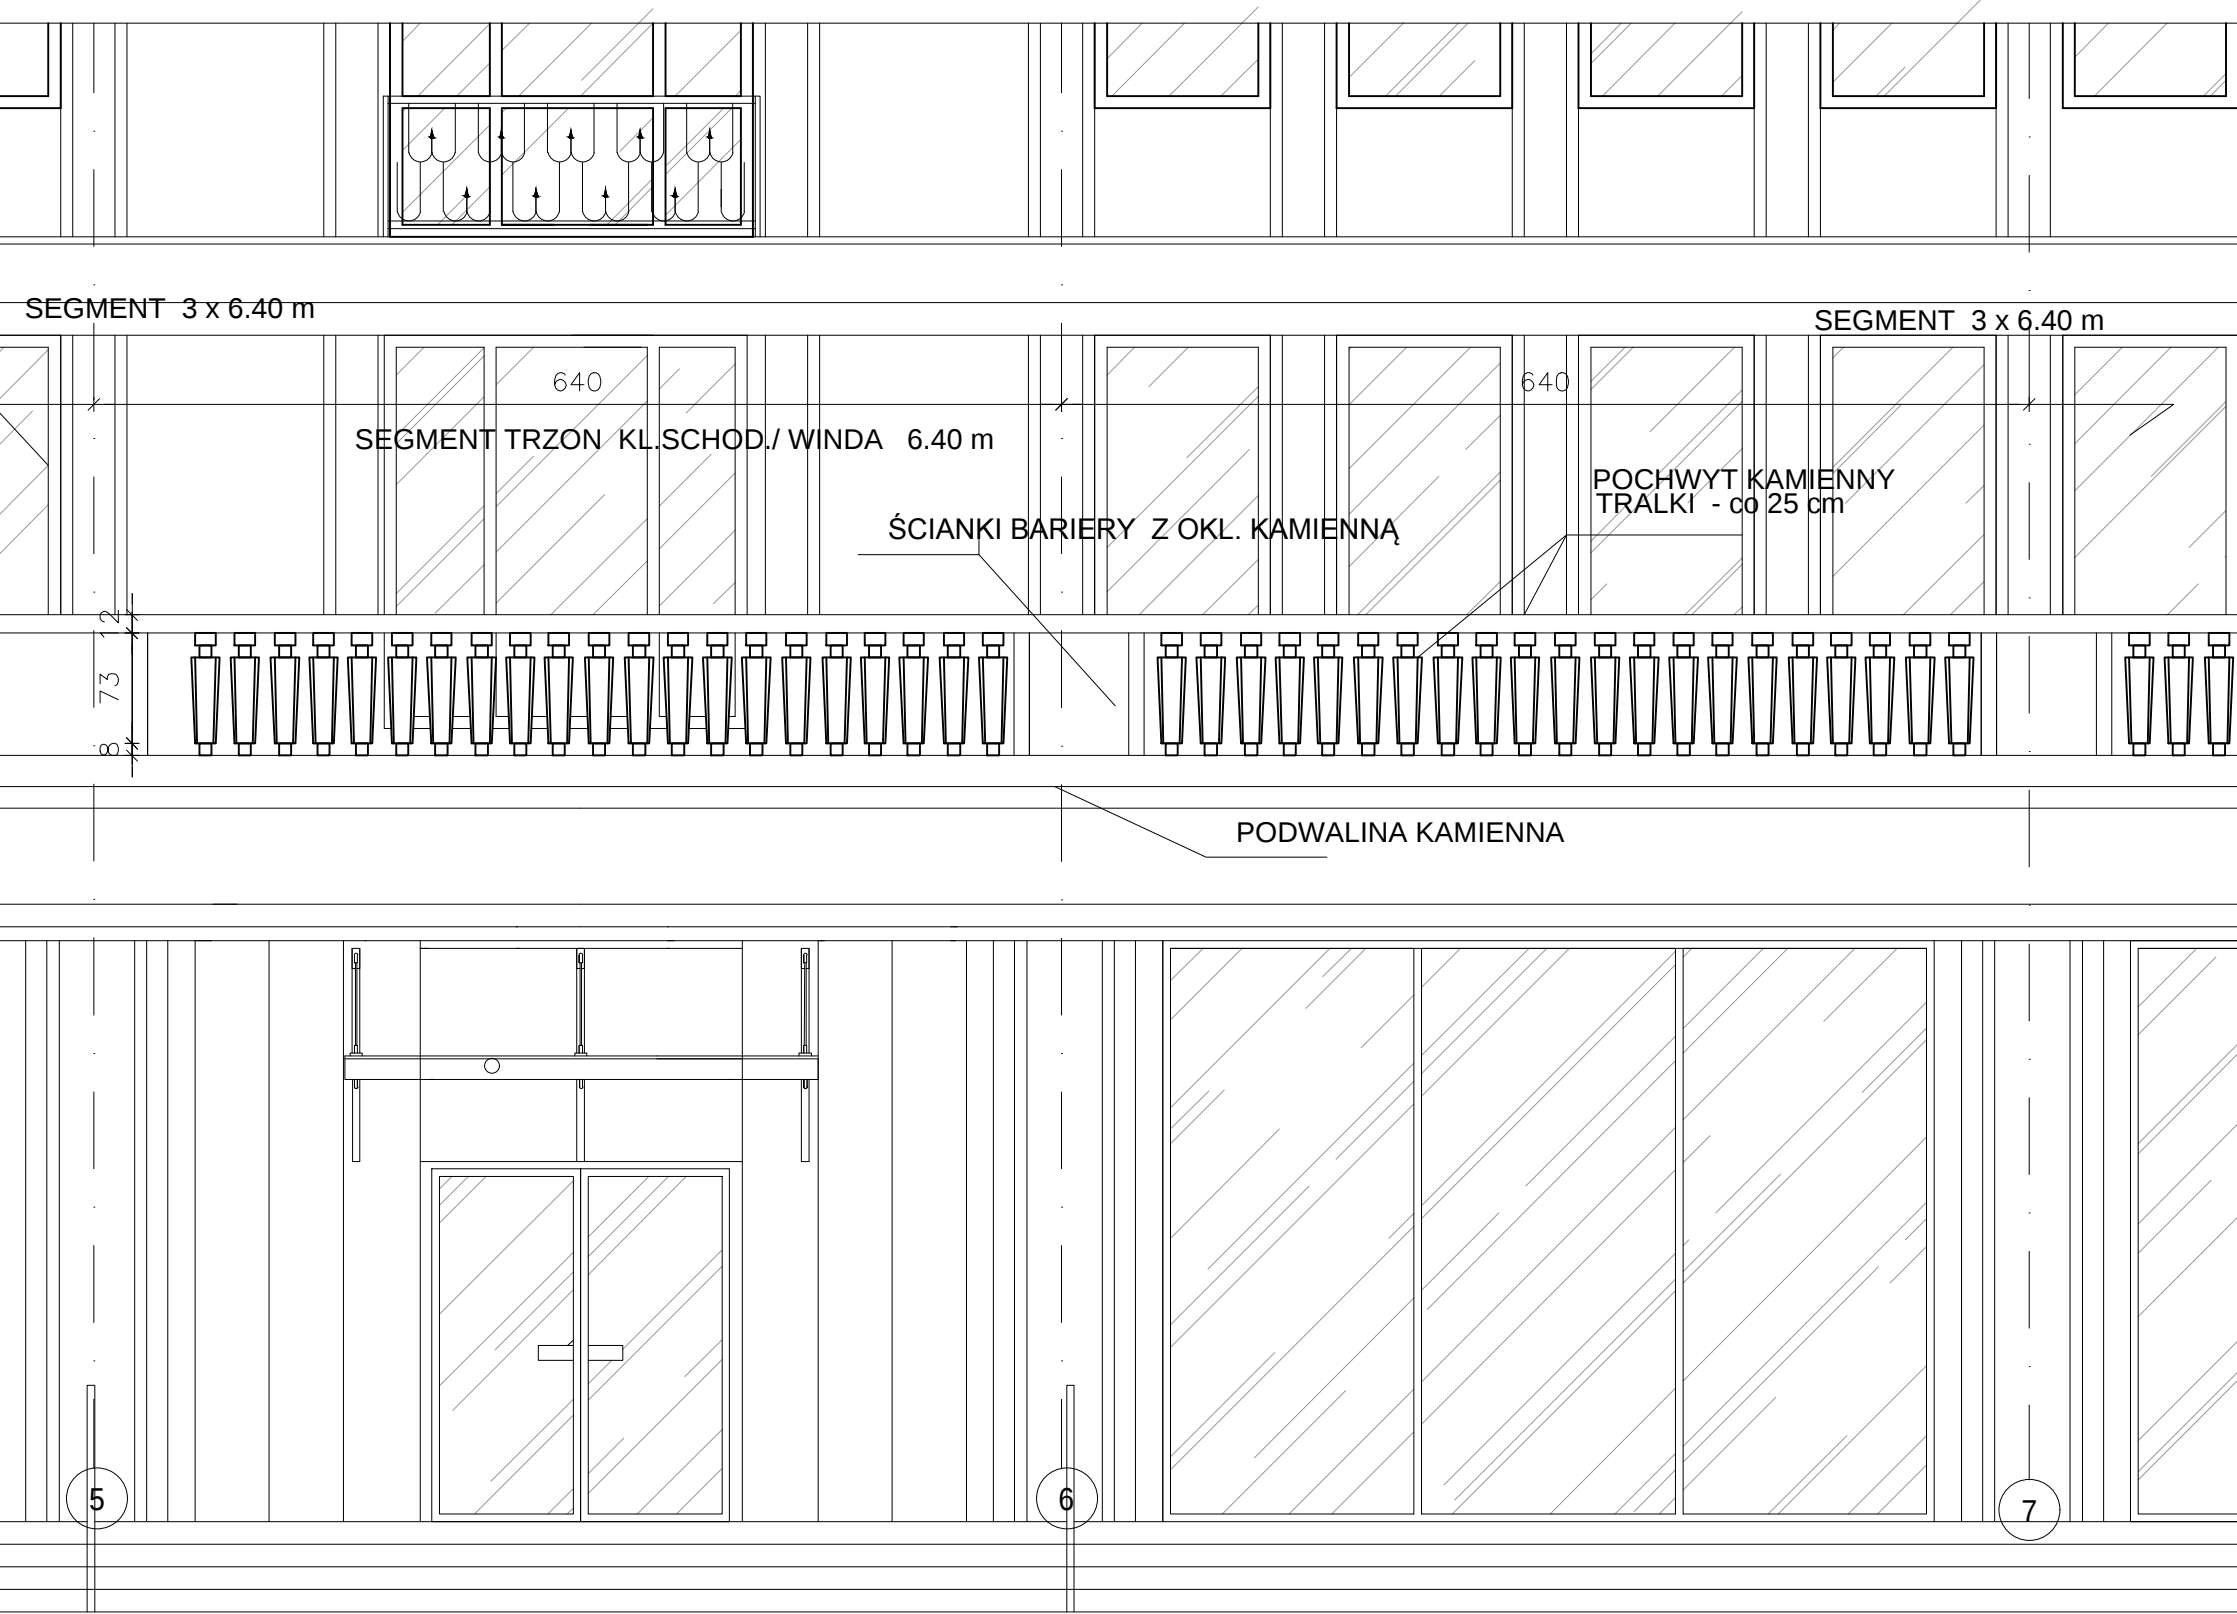

1. RYSUNEK NALEŻY ROZPATRYWAĆ ŁĄCZNIE Z CAŁĄ DOKUMENTACJĄ PROJEKTOWĄ, W SZCZEGÓLNOŚCI CZĘŚCIĄ OPISOWĄ.
2. ROZWIĄZANIA W PROJEKCIE BUDOWLANYM WYZNACZAJĄ MINIMALNY STANDARD TECHNICZNO-MATERIAŁOWY DLA CELÓW SPEŁNIENIA PRZEPISÓW. PROJEKT WYKONAWCZY MOŻE USZCZEGÓLAWIAĆ LUB PRZEWIDYWAĆ NIEISTOTNE ZMIANY PROJEKTU BUDOWLANEGO W ZAKRESIE TECHNICZNO-MATERIAŁOWYM. ROZWIĄZANIA TECHNICZNO-MATERIAŁOWE DO WYKONANIA NA BUDOWIE PRZYJMOWAĆ WG. PROJEKTU WYKONAWCZEGO.
3. WSZYSTKIE WYMIARY NA RYSUNKACH NALEŻY SPRAWDZIĆ W NATURZE, A O EWENTUALNYCH NIEZGODNOŚCIACH POINFORMOWAĆ PROJEKTANTA.
4. WYKONAWCA NA MOCY USTAWY PRAWO BUDOWLANE MA OBOWIĄZEK UZYSKAĆ ZGODĘ PROJEKTANTA NA ZMIANY ROZWIĄZAŃ PRZYJĘTYCH W PROJEKCIE.

		PRACOWNIA KONSERWACJI I REWALORYZACJI OBIEKTÓW ZABYTKOWYCH ul. Wilcza 42 lok. 14, 00-678 Warszawa tel. 22 622 27 92 info@renova.waw.pl	
INWESTYCJA		Projekt budowlany konserwacji i rewaloryzacji elewacji budynku Urzędu Ochrony Konkurencji i Konsumentów	
ADRES		Plac Powstańców Warszawy 1, 00-030 Warszawa, dz. 22, obręb 5-03-10	
INWESTOR		Urząd Ochrony Konkurencji i Konsumentów, Plac Powstańców Warszawy 1, 00-030 Warszawa	
PROJEKT / ELEMENT PROJEKTU		PROJEKT BUDOWLANY	
RYSUNEK		BARIERA NA POZIOMIE KONDYGNACJI I PIĘTRA WIDOK	
PROJEKTANT:			
mgr inż. Ryszard F. Misiurek uprawnienia St-91/80			
OPRACOWANIE:			
mgr inż. Ryszard F. Misiurek uprawnienia St-91/80			
DATA	SKALA	REWIZJA	NR RYS.
02.2016	1:50		02