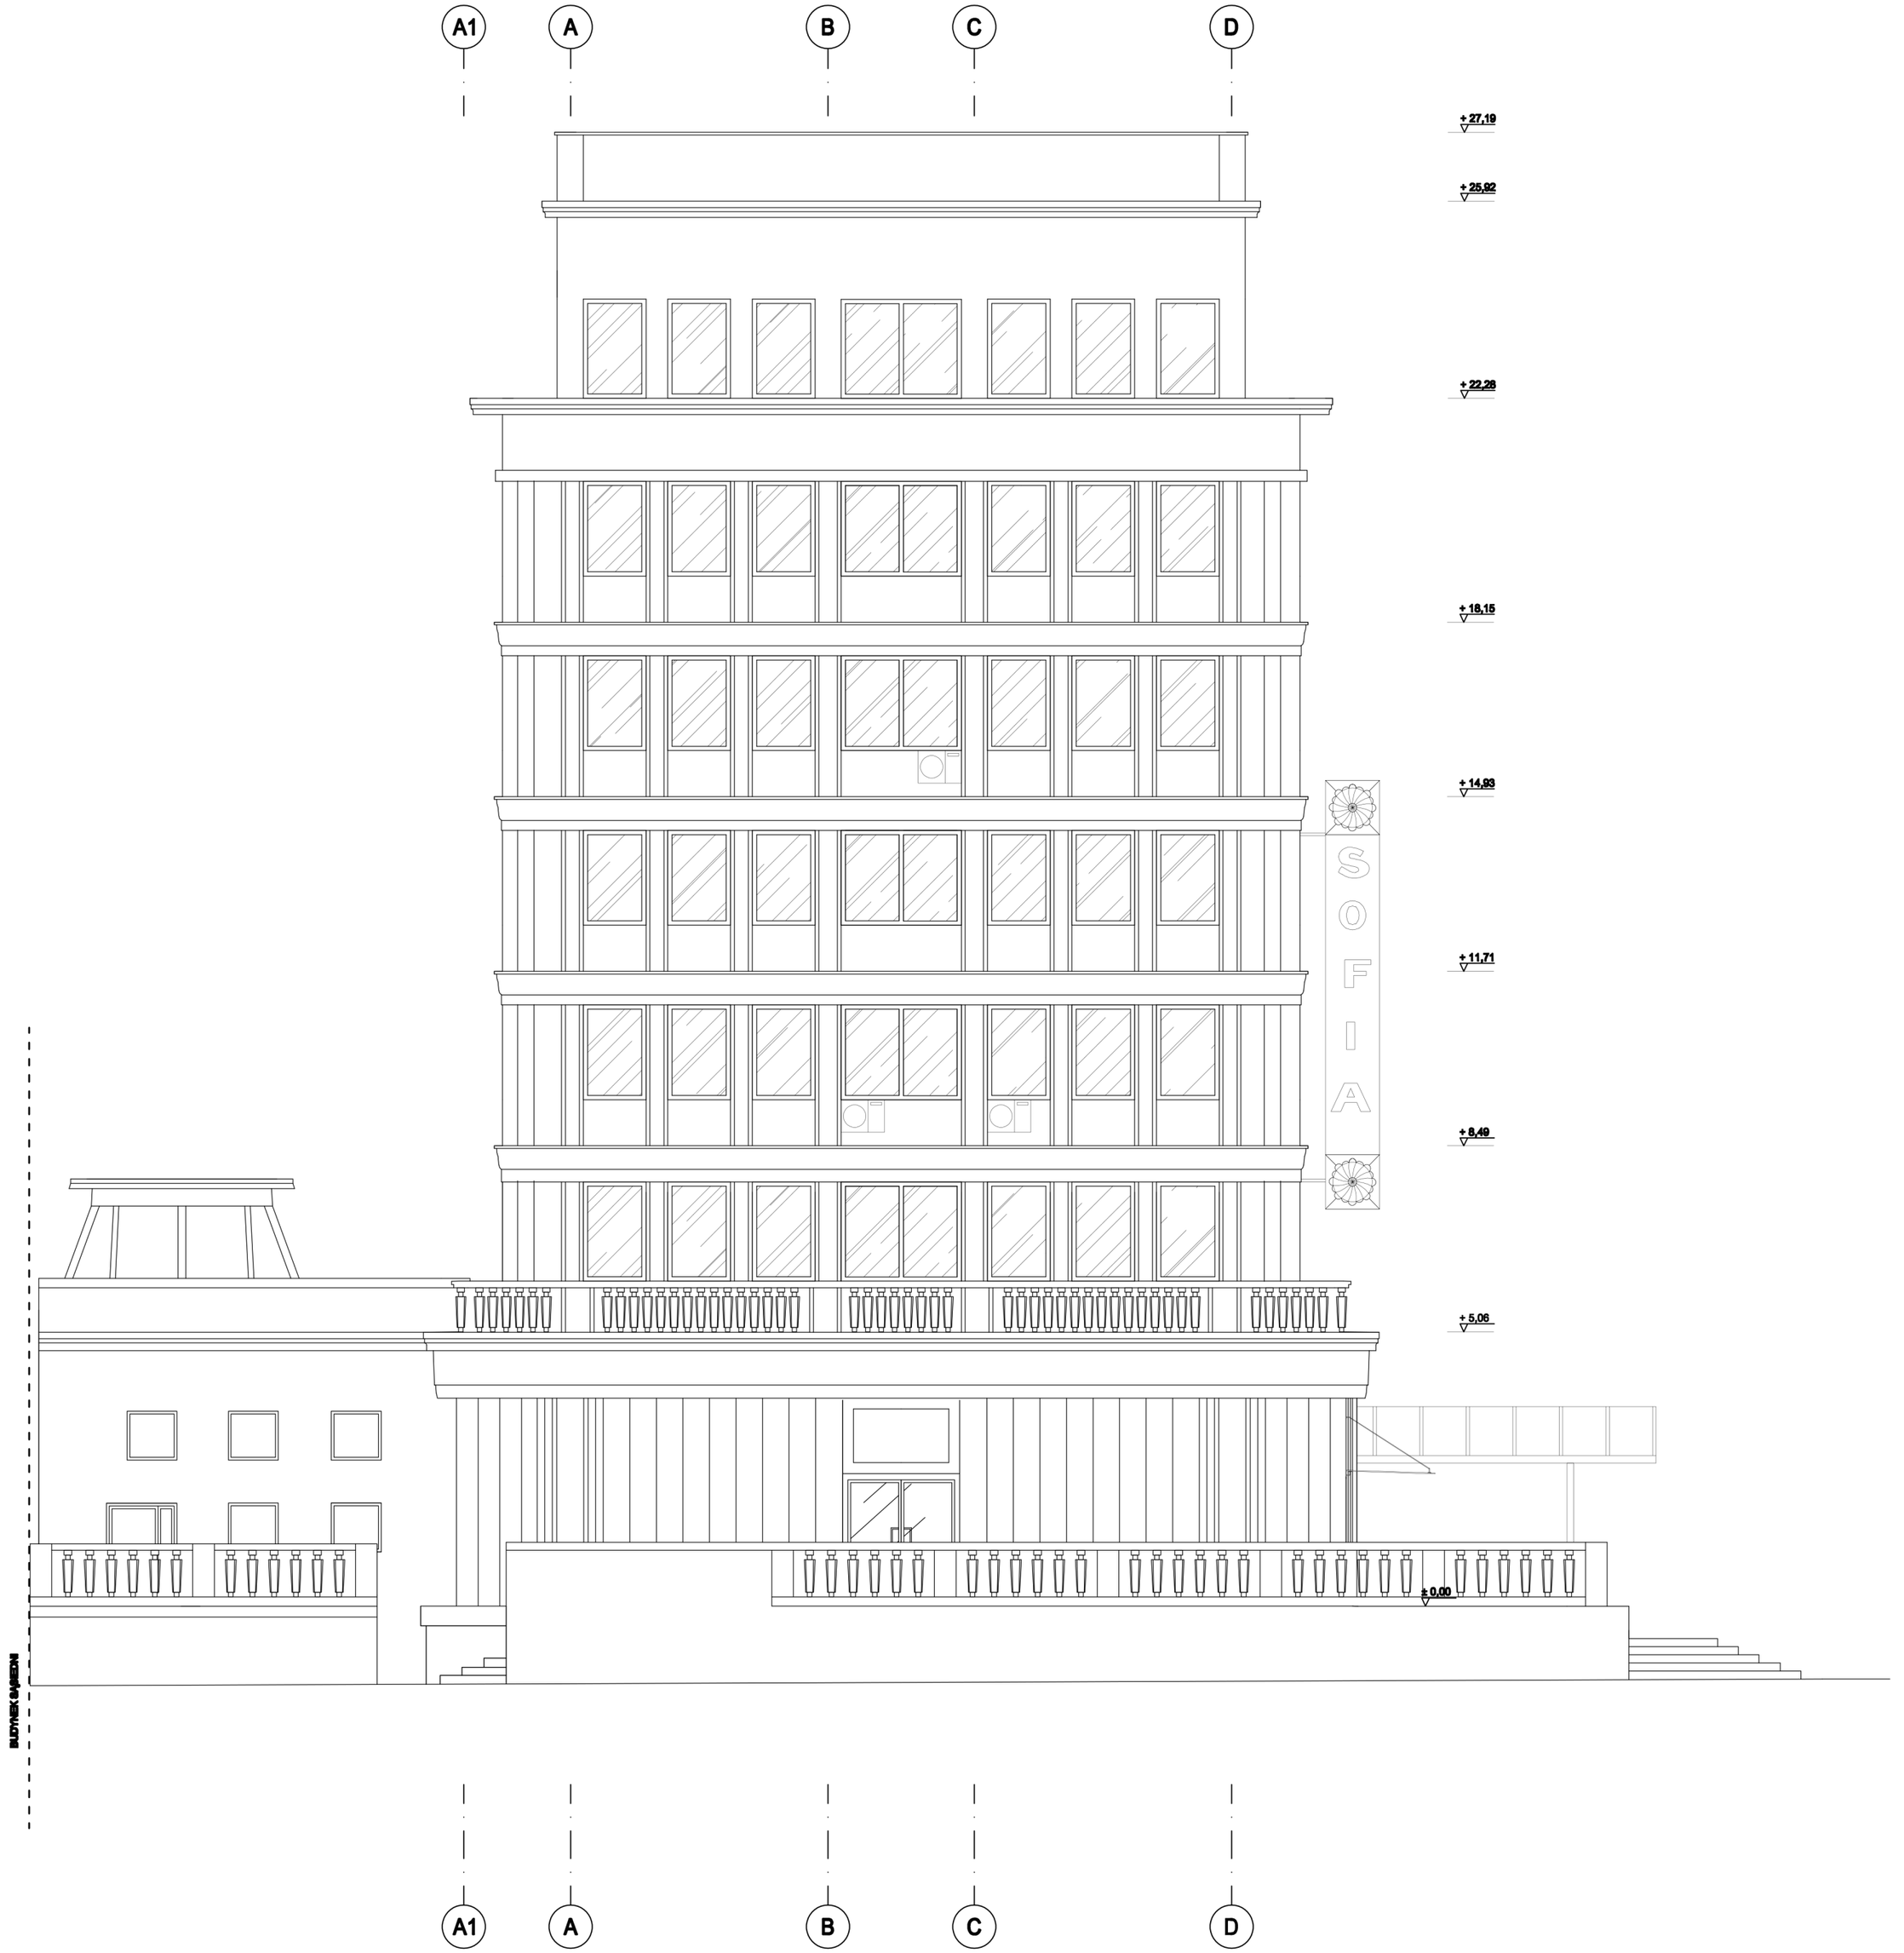

Inwestor:

URZĄD OCHRONY KONKURENCJI I KONSUMENTÓW
Pl. Powstańców Warszawy 1
00-950 Warszawa

Pracownia:

Obiekt:

BUDYNEK BIUROWY
Pl. Powstańców Warszawy 1
00-950 Warszawa

Branża:	Architektura
Stadium:	Stan istniejący
Rysunek:	Elewacja południowa

Autor:	Nazwisko:	Nr. uprawnień:	Podpis:
Opracownie:			

Skala:	Data:	Nr rysunku:
1:100	grudzień 2012	14