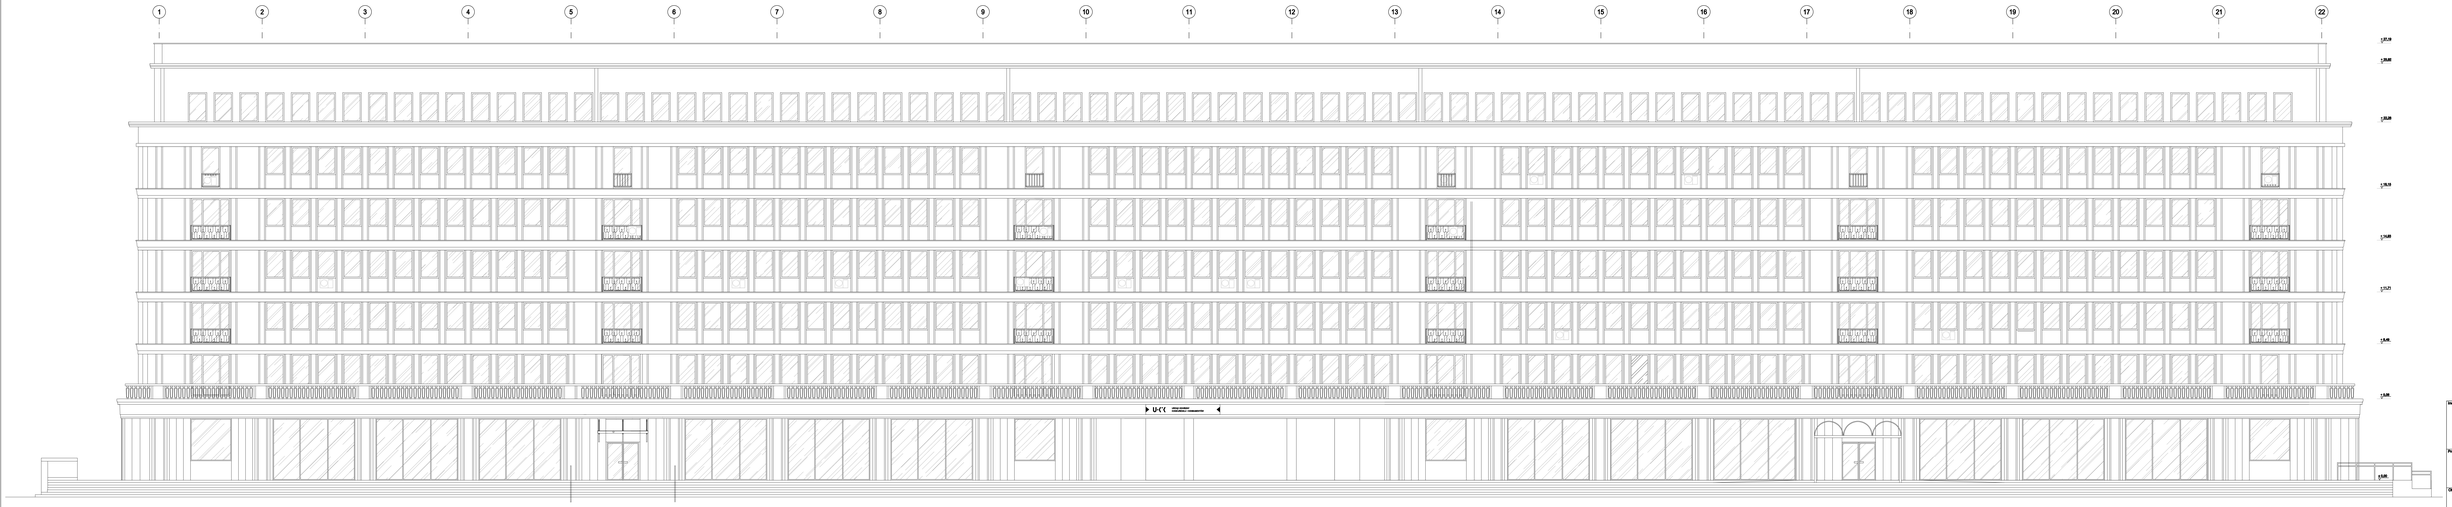

Inwestor:

URZĄD OCHRONY KONKURENCJI I KONSUMENTÓW
Pl. Powstańców Warszawy 1
00-950 Warszawa

Pracownia:

Obiekt:

BUDYNEK BIUROWY
Pl. Powstańców Warszawy 1
00-950 Warszawa

Branża: Architekture

Faza: Stan istniejący

Rysunek: Elewacja wschodnia

Autor:	Nazwisko:	Nr. uprawnień:	Podpis:
Opracowano:			

Skala: 1:100 Data: grudzień 2012 Nr rysunku: 13