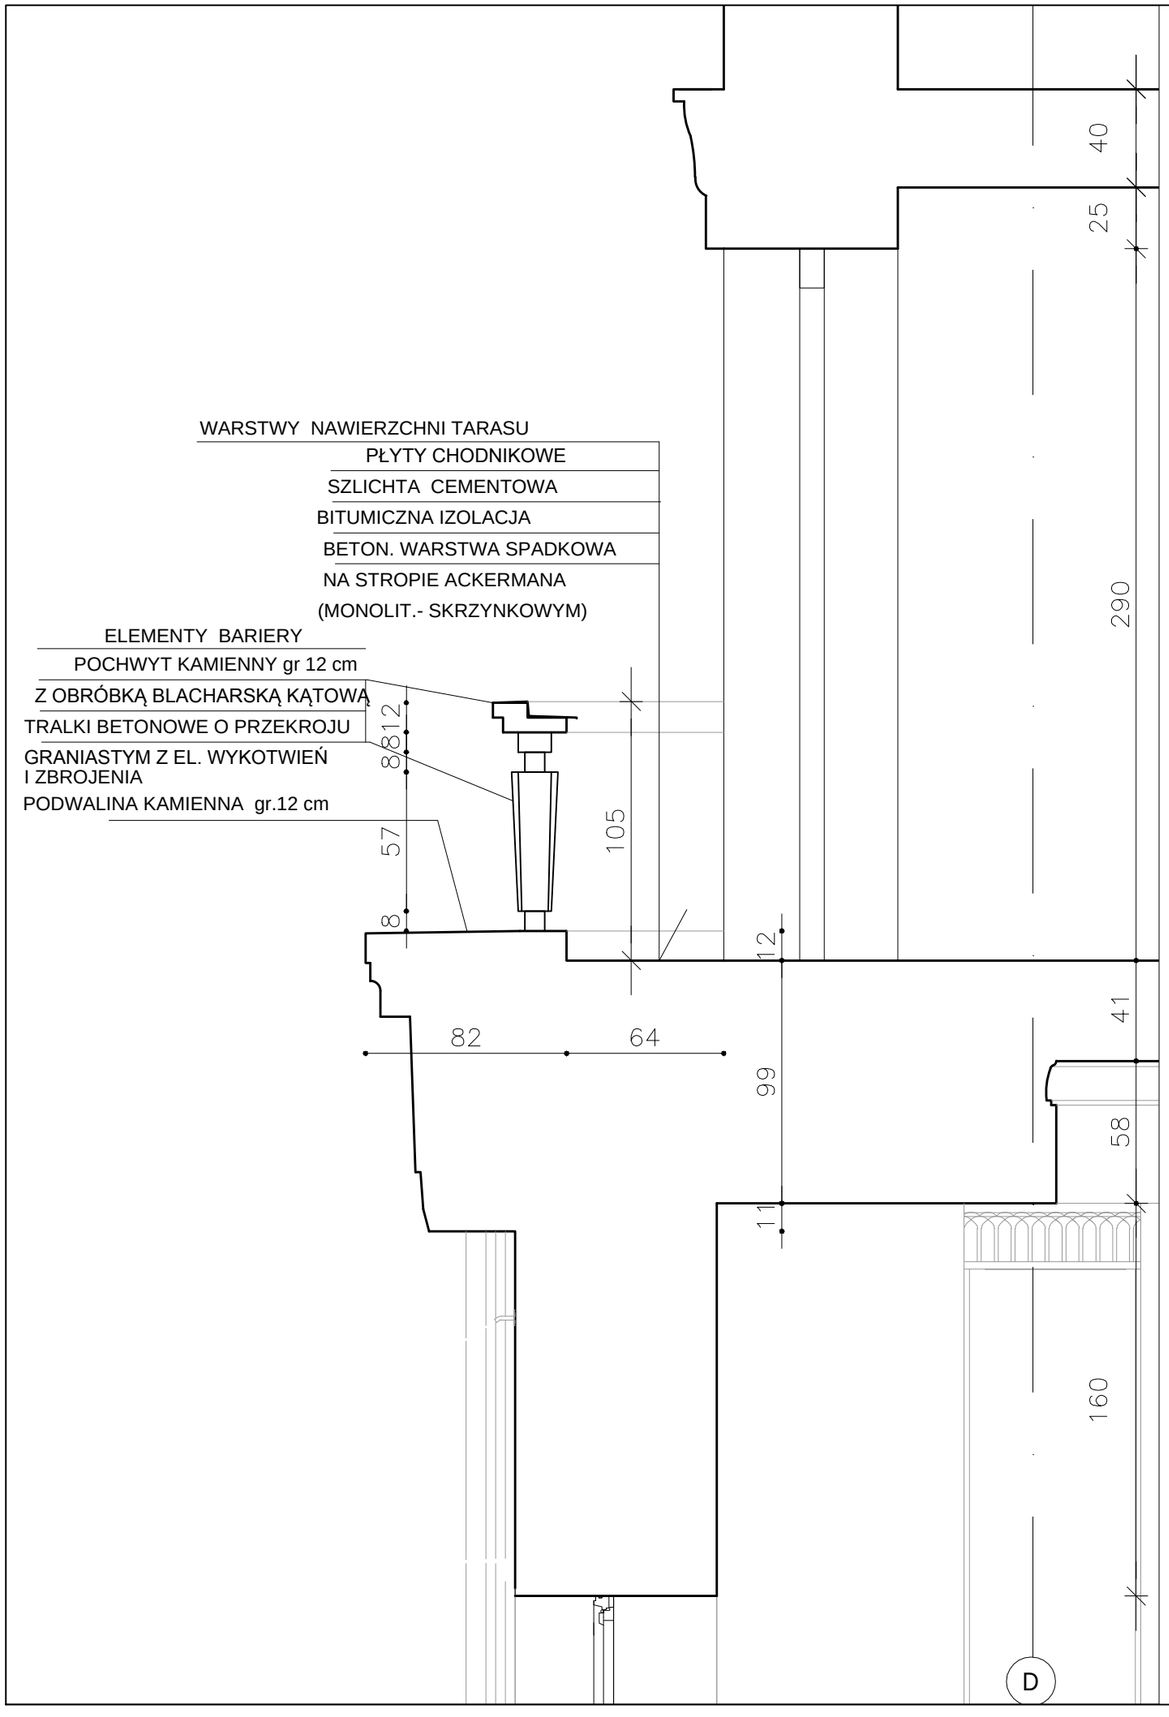


1. RYSUNEK NALEŻY ROZPATRYWAĆ ŁĄCZNIE Z CAŁĄ DOKUMENTACJĄ PROJEKTOWĄ, W SZCZEGÓLNOŚCI CZĘŚCIĄ OPISOWĄ.
2. ROZWIĄZANIA W PROJEKCIE BUDOWLANYM WYZNACZAJĄ MINIMALNY STANDARD TECHNICZNO-MATERIAŁOWY DLA CELÓW SPEŁNIENIA PRZEPISÓW. PROJEKT WYKONAWCZY MOŻE USZCZEGÓŁAWIAĆ LUB PRZEWIDYWAĆ NIEISTOTNE ZMIANY PROJEKTU BUDOWLANEGO W ZAKRESIE TECHNICZNO-MATERIAŁOWYM. ROZWIĄZANIA TECHNICZNO-MATERIAŁOWE DO WYKONANIA NA BUDOWIE PRZYJMOWAĆ WG. PROJEKTU WYKONAWCZEGO.
3. WSZYSTKIE WYMIARY NA RYSUNKACH NALEŻY SPRAWDZIĆ W NATURZE, A O EWENTUALNYCH NIEZGODNOŚCIACH POINFORMOWAĆ PROJEKTANTA.
4. WYKONAWCA NA MOCY USTAWY PRAWO BUDOWLANE MA OBOWIĄZEK UZYSKAĆ ZGODĘ PROJEKTANTA NA ZMIANY ROZWIĄZAŃ PRZYJĘTYCH W PROJEKCIE.

PRACOWNIA KONSERWACJI
I REWALORYZACJI
OBIEKTÓW ZABYTKOWYCH
ul. Wilcza 42 lok. 14, 00-678 Warszawa
tel. 22 622 27 92
info@renova.waw.pl
RENOVA

INWESTYCJA
Projekt budowlany konserwacji i rewaloryzacji elewacji budynku Urzędu Ochrony Konkurencji i Konsumentów

ADRES
Plac Powstańców Warszawy 1,
00-030 Warszawa,
dz. 22, obręb 5-03-10

INWESTOR
Urząd Ochrony Konkurencji i Konsumentów,
Plac Powstańców Warszawy 1, 00-030
Warszawa

PROJEKT / ELEMENT PROJEKTU
PROJEKT BUDOWLANY

RYSUNEK
TARAS NA POZIOMIE KONDYGNACJI I PIĘTRA
PRZEKRÓJ

PROJEKTANT:
mgr inż. Ryszard F. Misiurek
uprawnienia St-91/80

OPRACOWANIE:
mgr inż. Ryszard F. Misiurek
uprawnienia St-91/80

DATA	SKALA	REWIZJA	NR RYS.
02.2016	1:25		01