


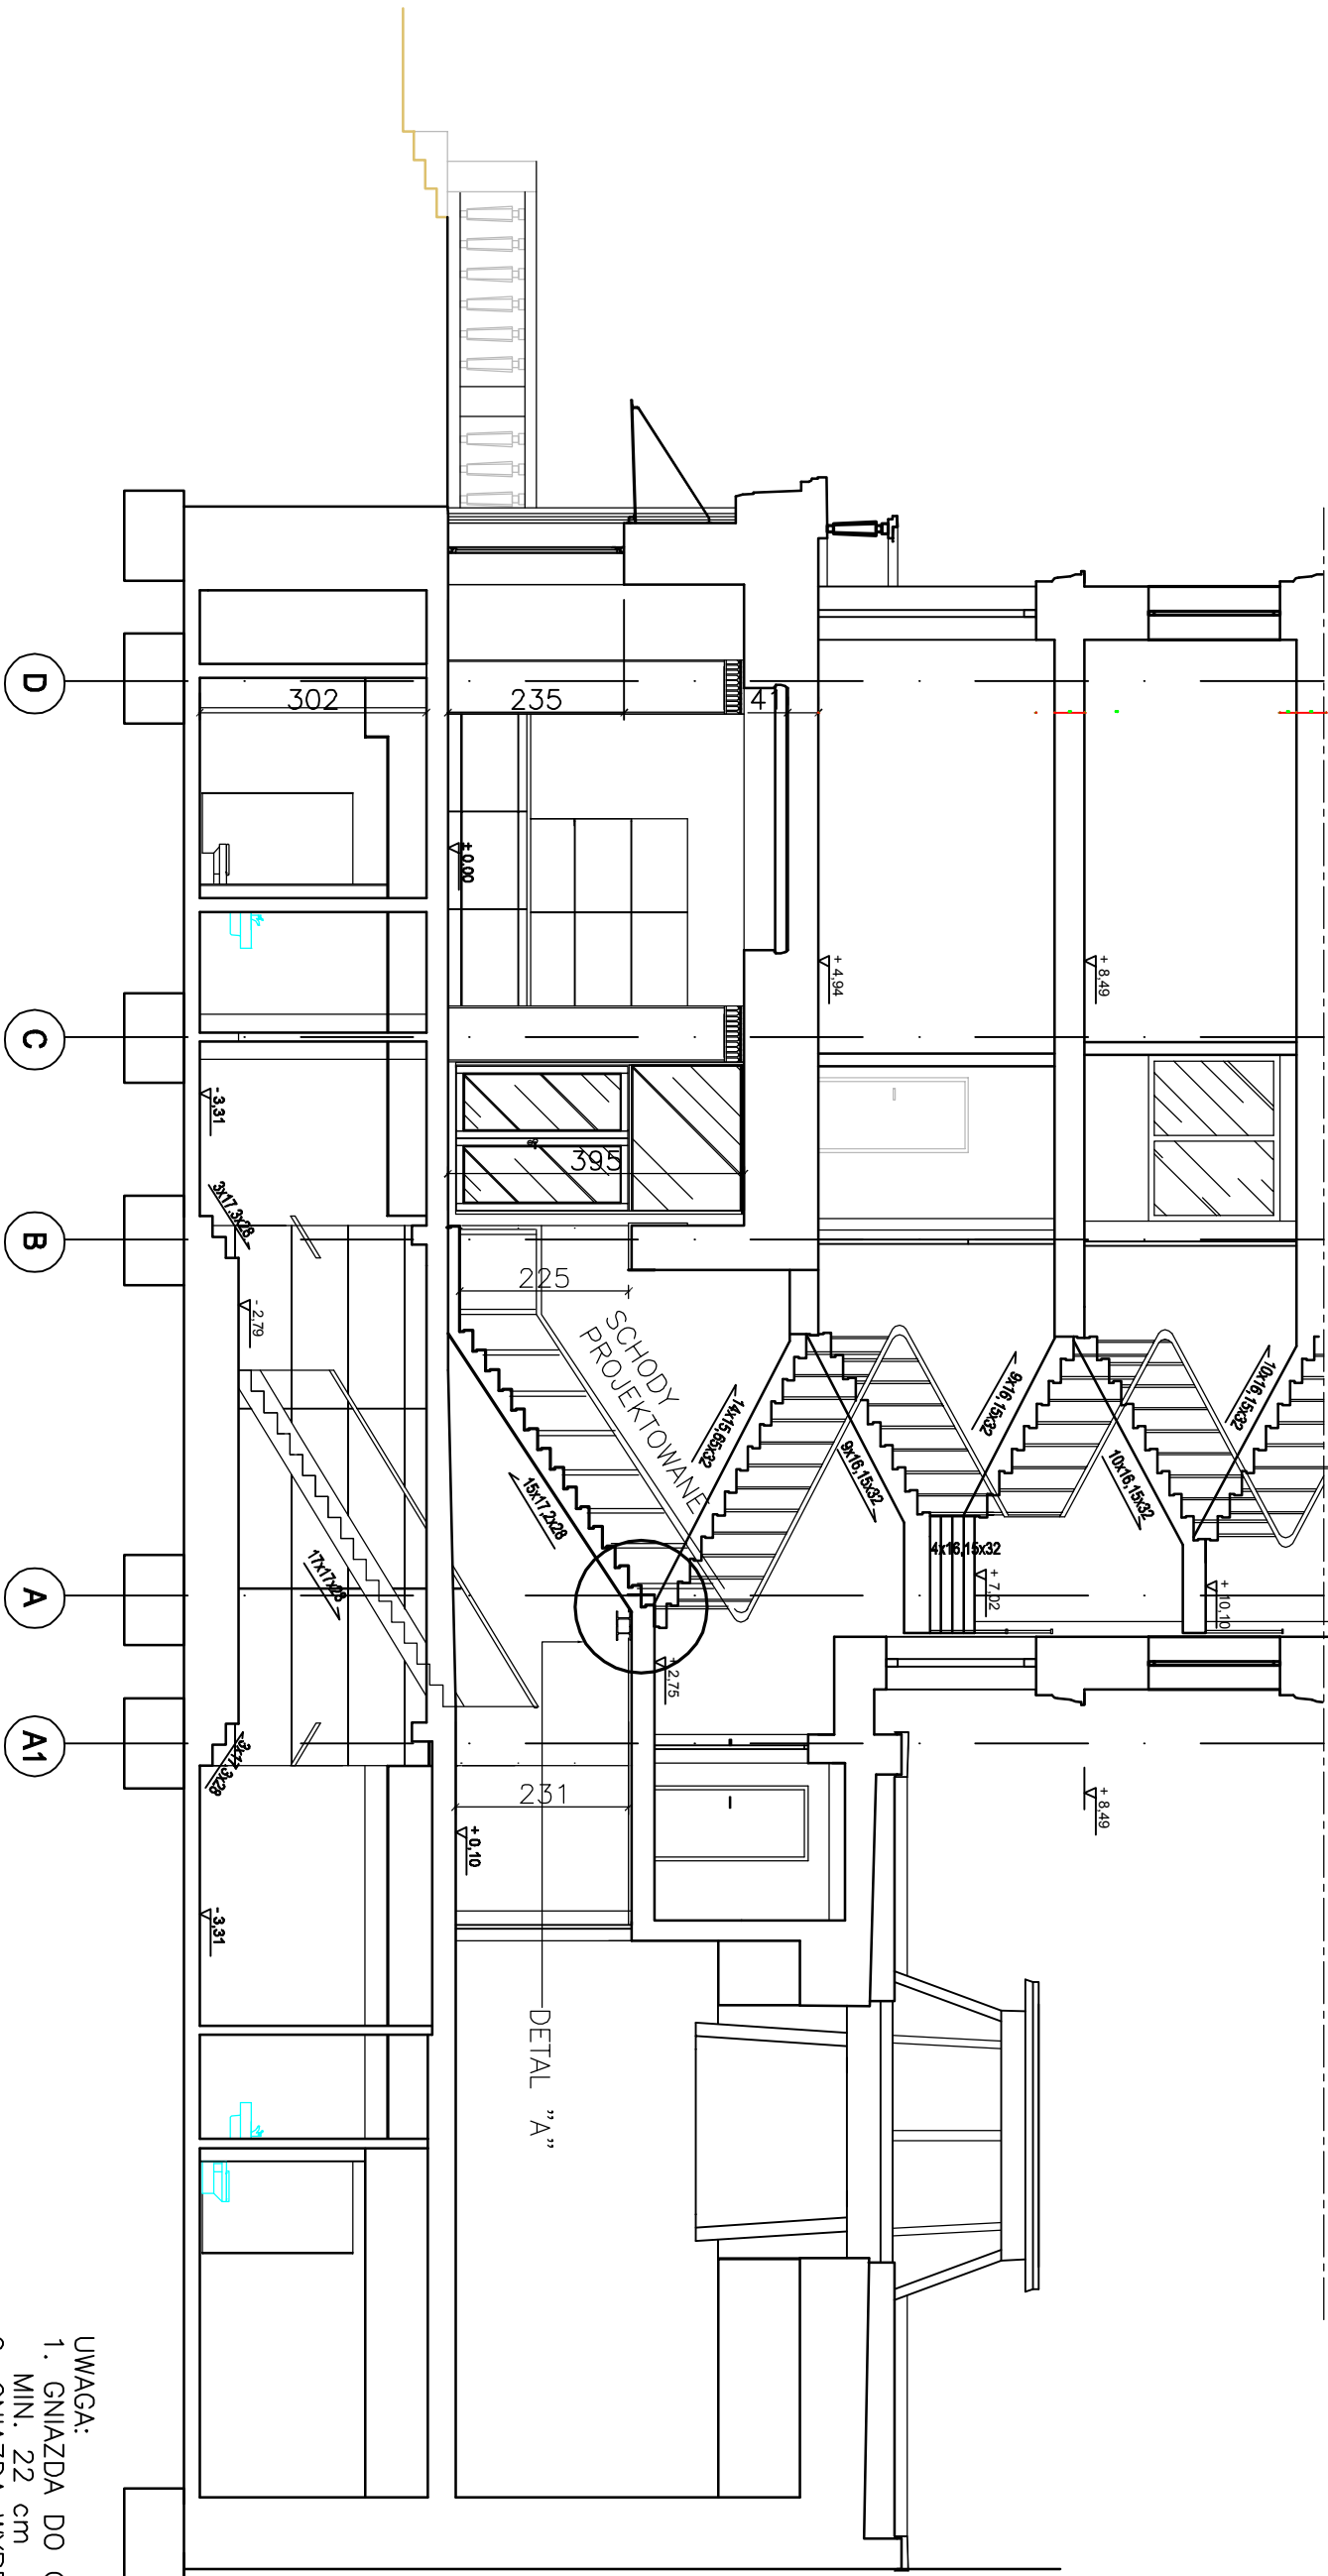


BUDYNEK SĄSIEDNI

UWAGA:

1. Gniazda do obsadzenia HEB200 min. 22 cm
2. Gniazda wypełnić betonem C25/30
3. Podbicie profili betonem ekspansywnym po związaniu betonu w gniazdach.

sporządzono na podstawie dokumentacji archiwalnej i pomiarów w terenie

faza projektu/prose			
KONCEPCJA TECHNICZNO – BUDOWLANA			
projekt		WYKONANIE OTWORU MONTAŻOWEGO SCHODÓW, WYKUCIE OTWORU DRZWIOWEGO W ŚCIANIE WEWNĘTRZNEJ	
data inwestycji:	Warszawa Pl. Powstańców Warszawy 1		
tytuł/nazwa rysunku		PRZEKRÓJ A-A – SCHODY PROJ.	
branża/branch	Nazwisko i imię	data:	Podpis
Projektant/Designed by Konstrukcja		mgr inż. Radosław Gwadera	
		Wg – 667 / 93	
		MAZ / BO / 5056 / 02	
		10.07.2020r.	
skala/scale	format	m/order number	nr rys./drawing number
1:100	A3	B – 03	str./str. z/of

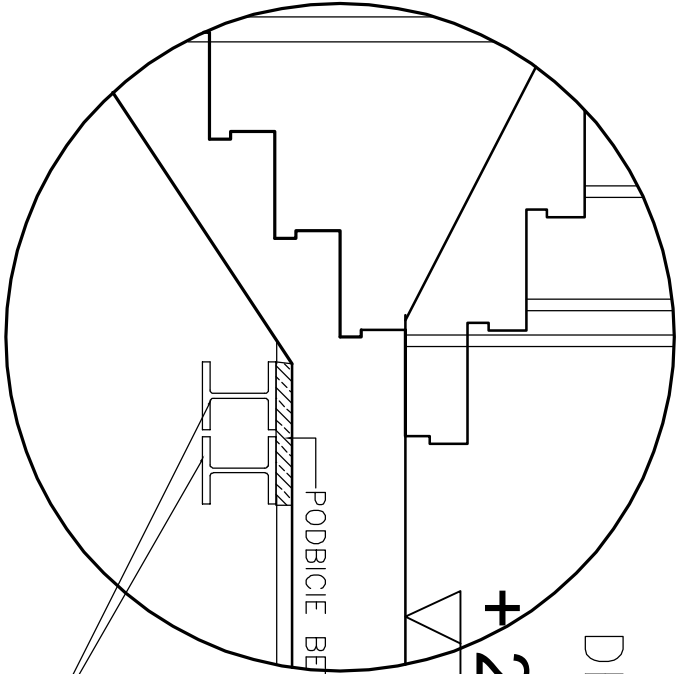

+2,75

DETAIL "A" 1:20

PODBICIE BETONEM EKSPANSYWNYM OK. 2cm

HEB200